Nebytový priestor NB02 A2

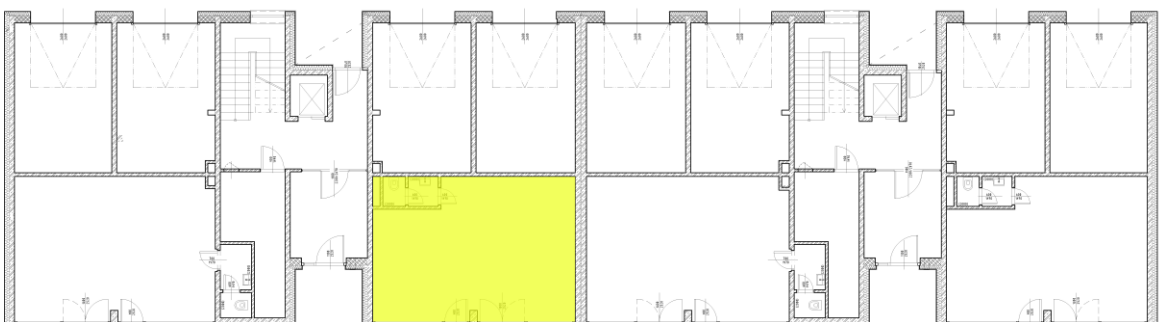

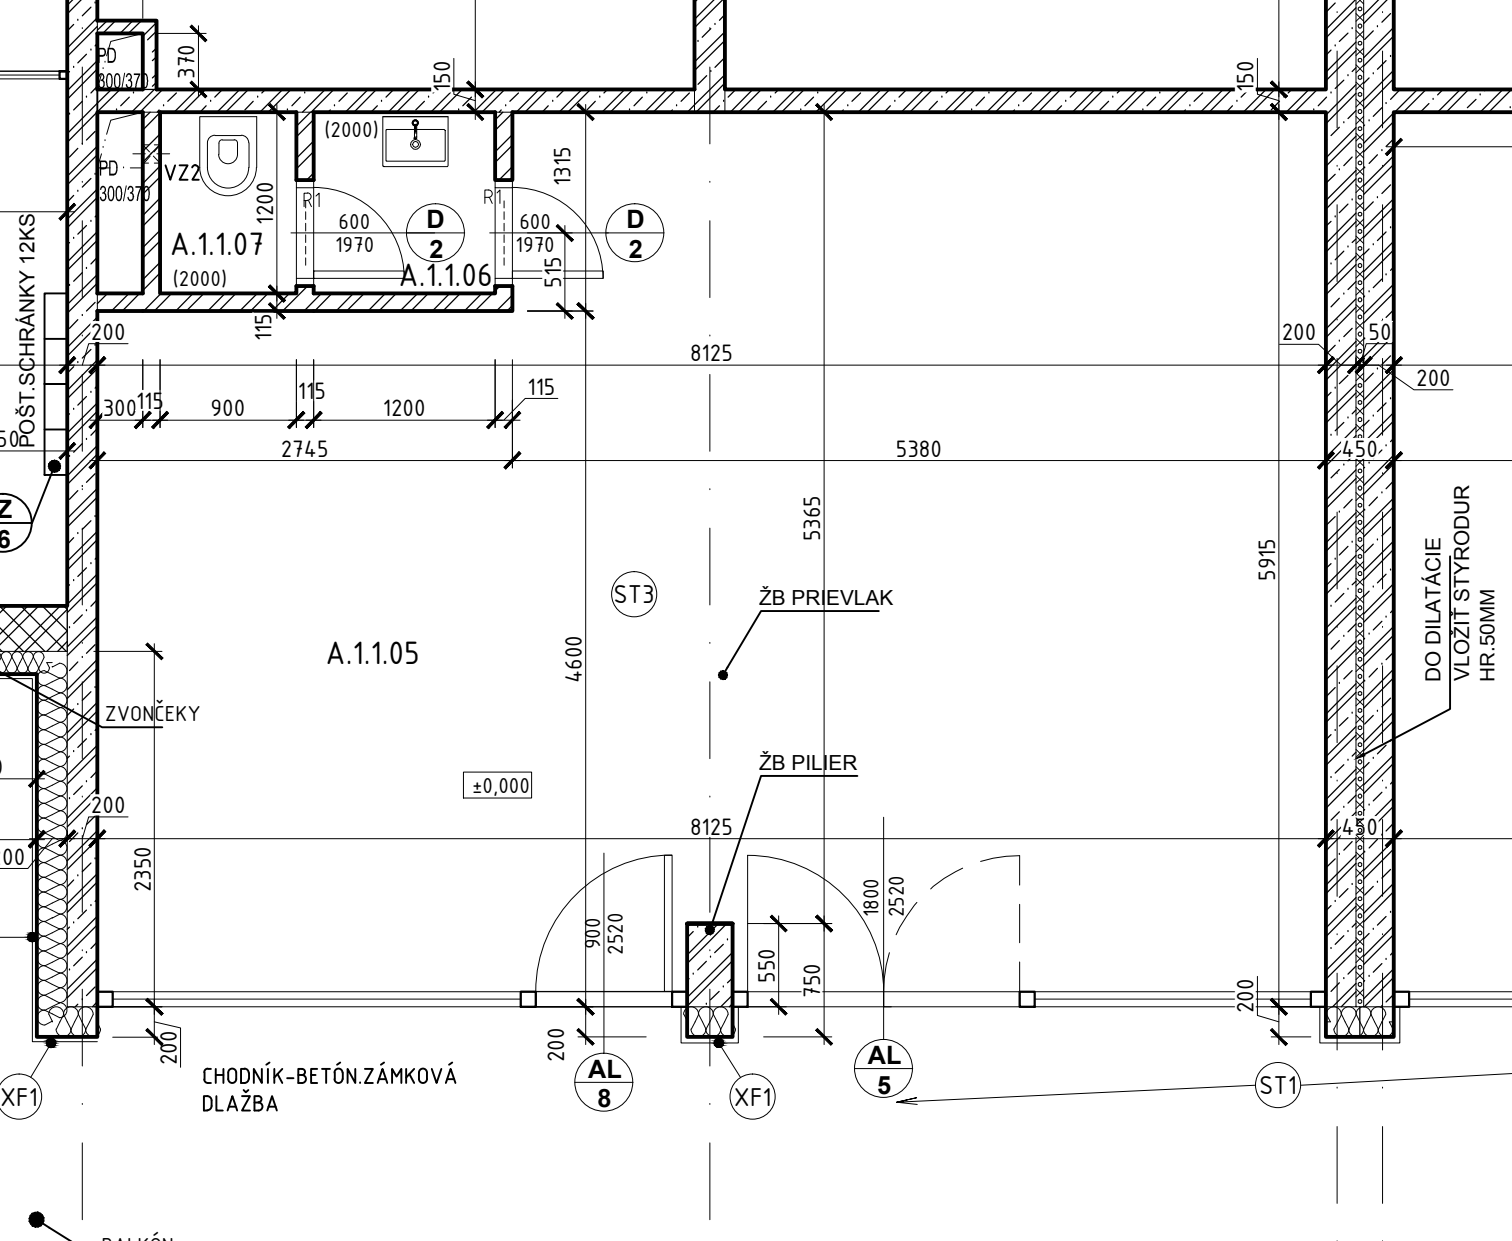
PD 300/370
370
150
150
(2000)
PD 300/370
VZ2
1200
R1
600
1970
D
2
A.1.1.07
(2000)
A.1.1.06
1315
515
115
200
8125
300
115
900
115
1200
115
2745
5380
200
50
200
450
POŠT.SCHRÁNKY 12KS
5365
5915
ST3
ŽB PRIEVLAK
A.1.1.05
4600
DO DILATÁCIE
VLOŽIŤ STYRODUR
HR.50MM
ZVONČEKY
ŽB PILIER
±0,000
200
8125
450
2350
900
2520
1800
2520
550
750
200
200
200
CHODNÍK-BETÓN.ZÁMKOVÁ
DLAŽBA
AL
8
XF1
XF1
AL
5
ST1